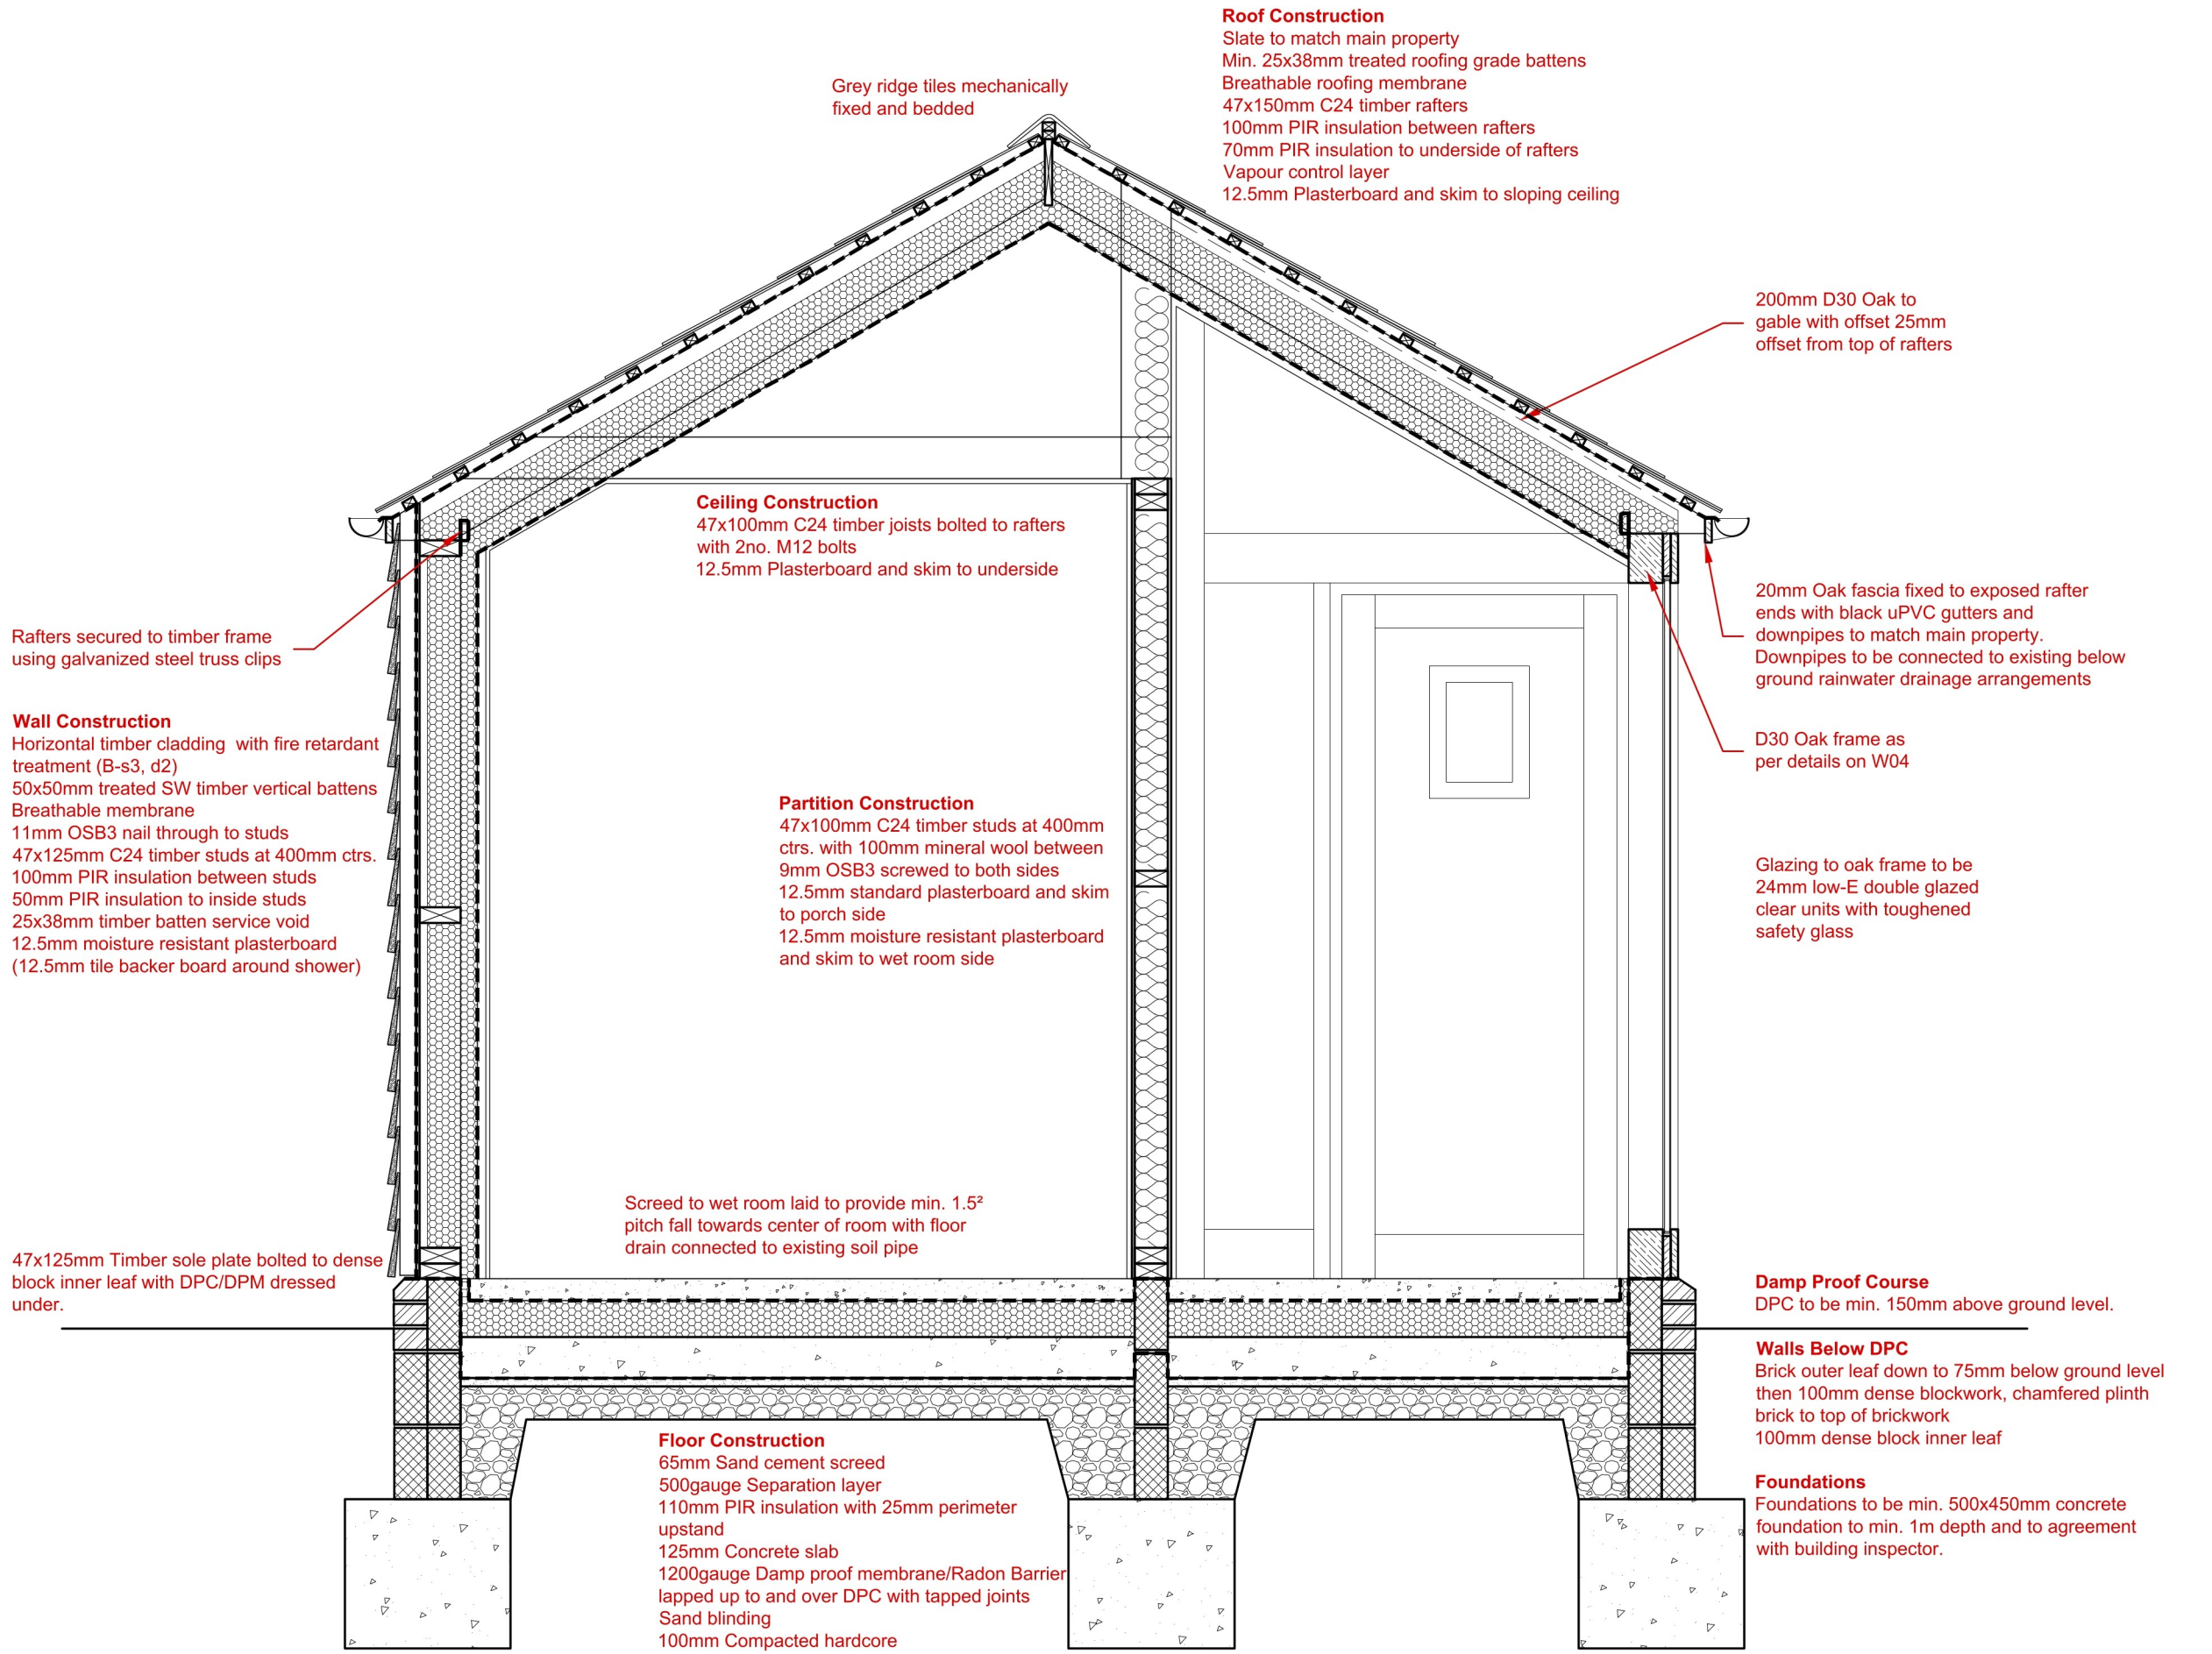

Section A

Scale 1:20

1:20 0 0.5 1.0