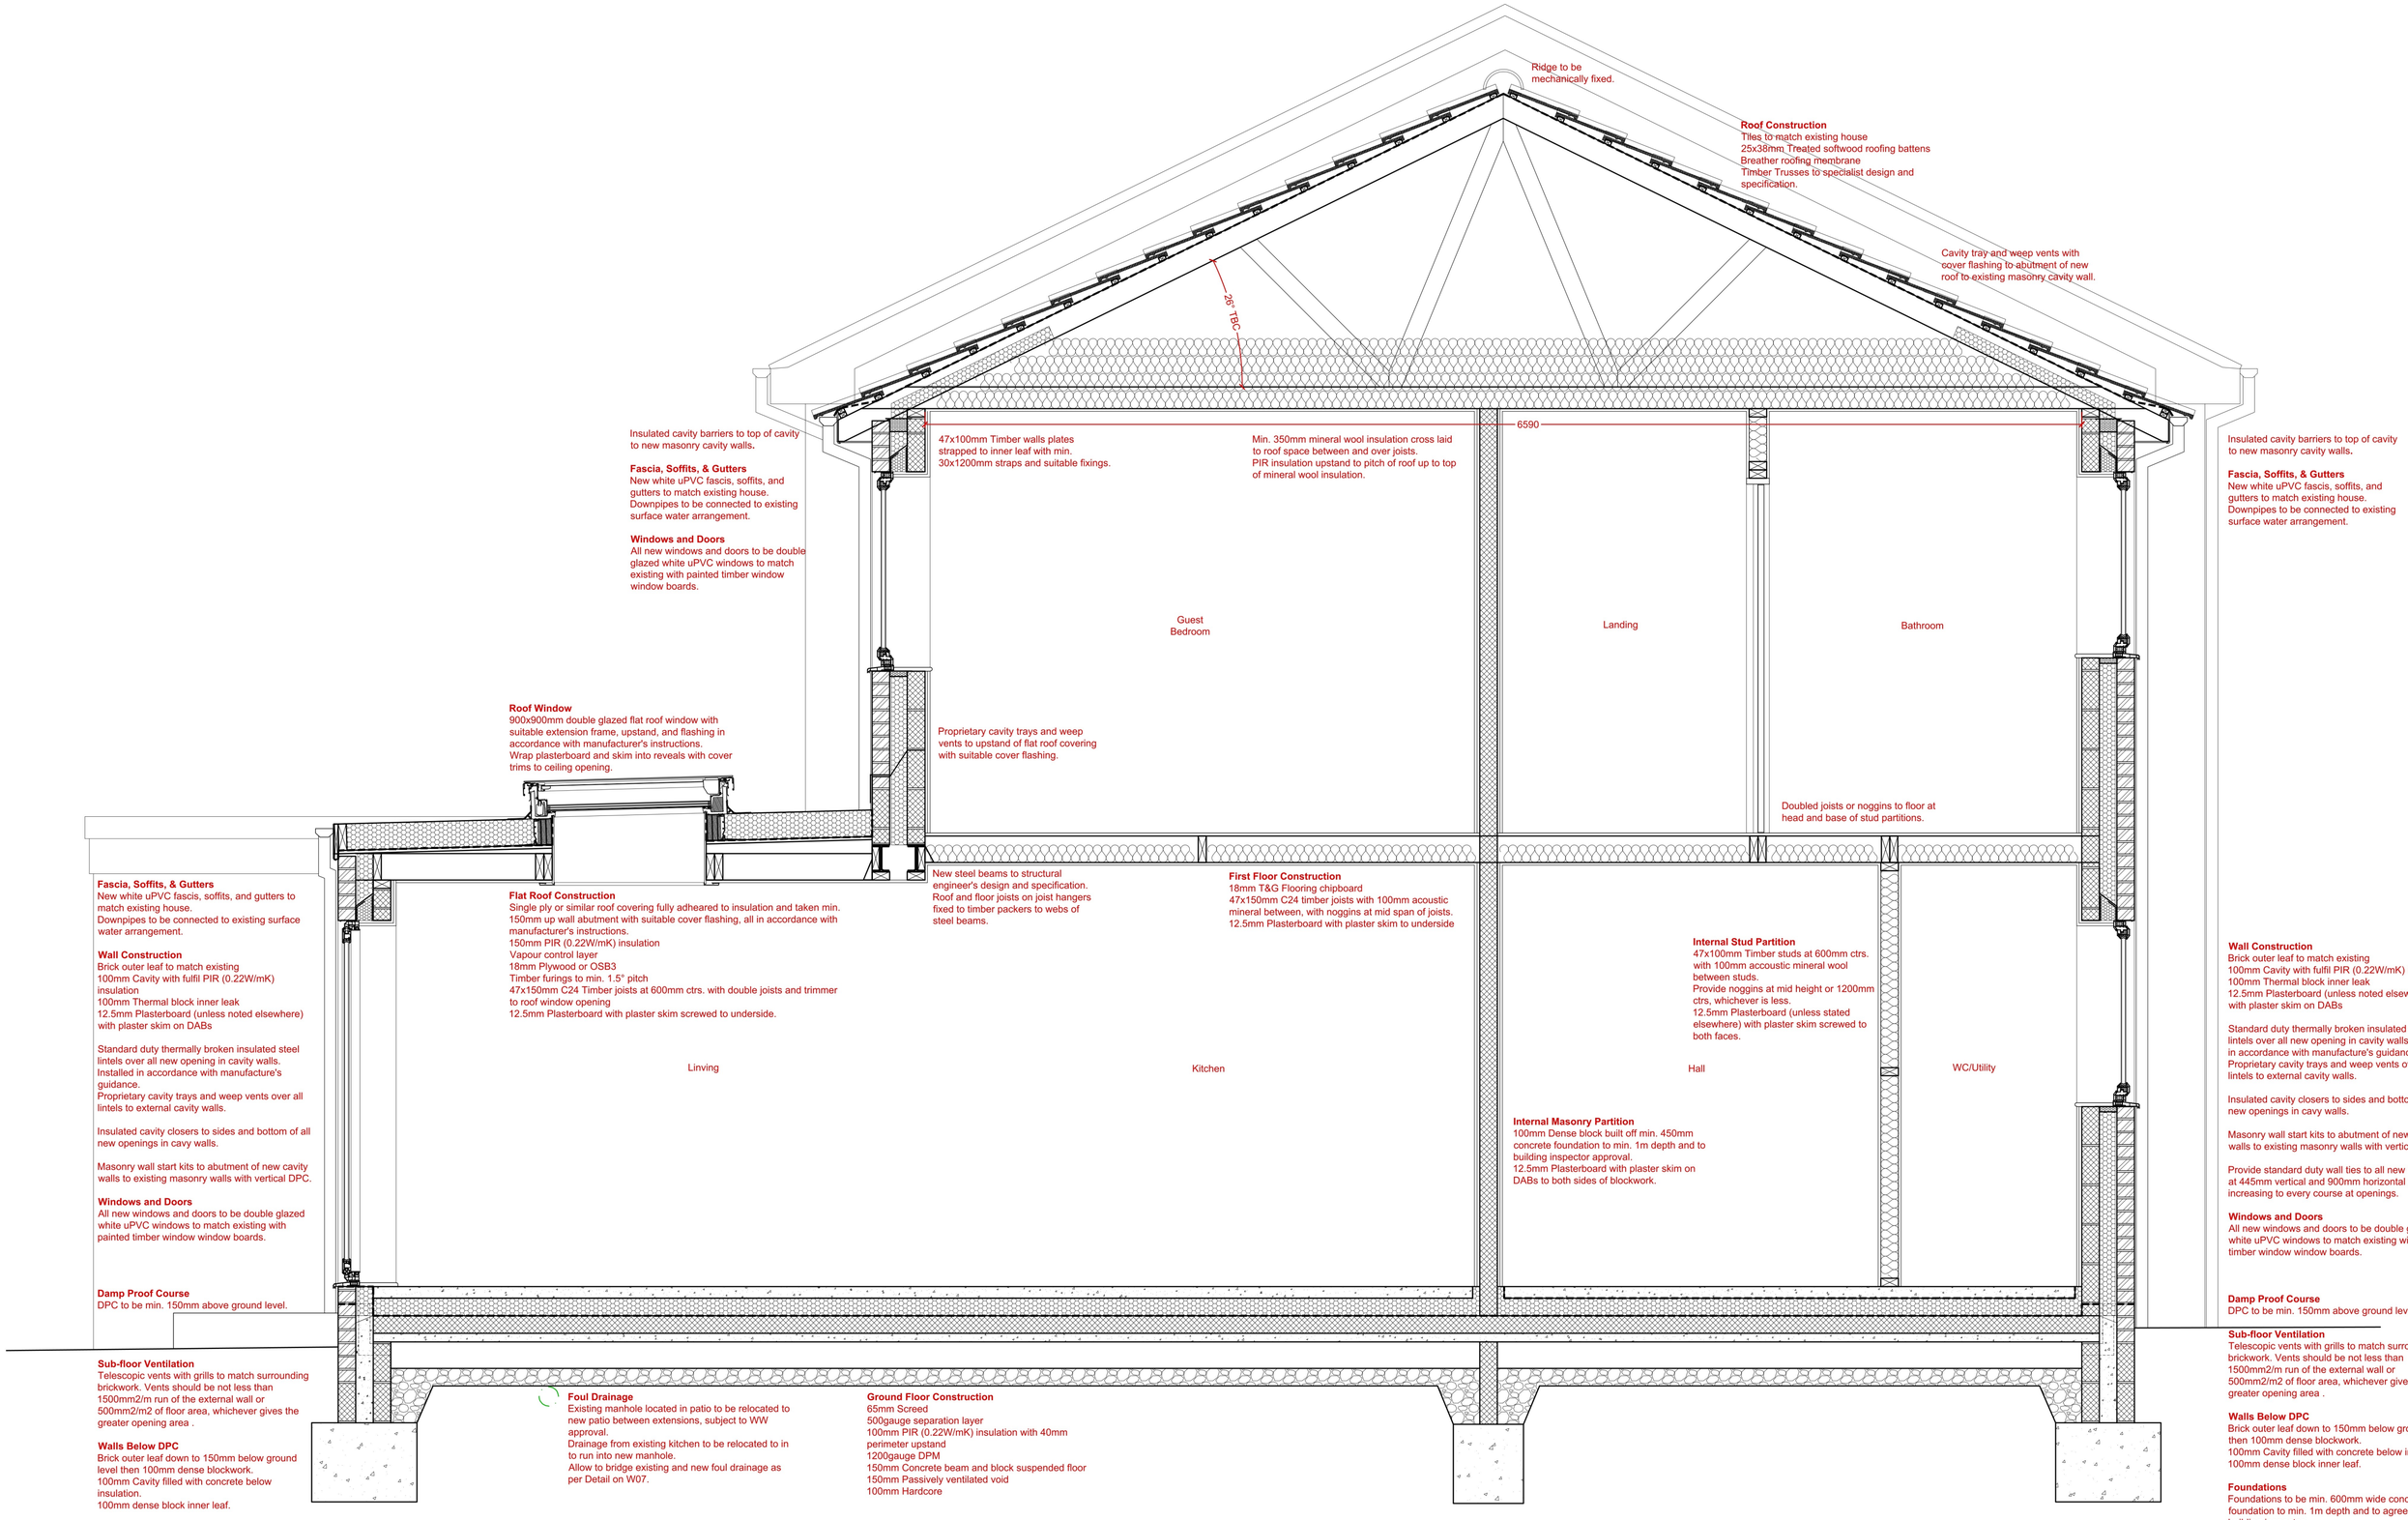

Section A-A

Scale 1:20